

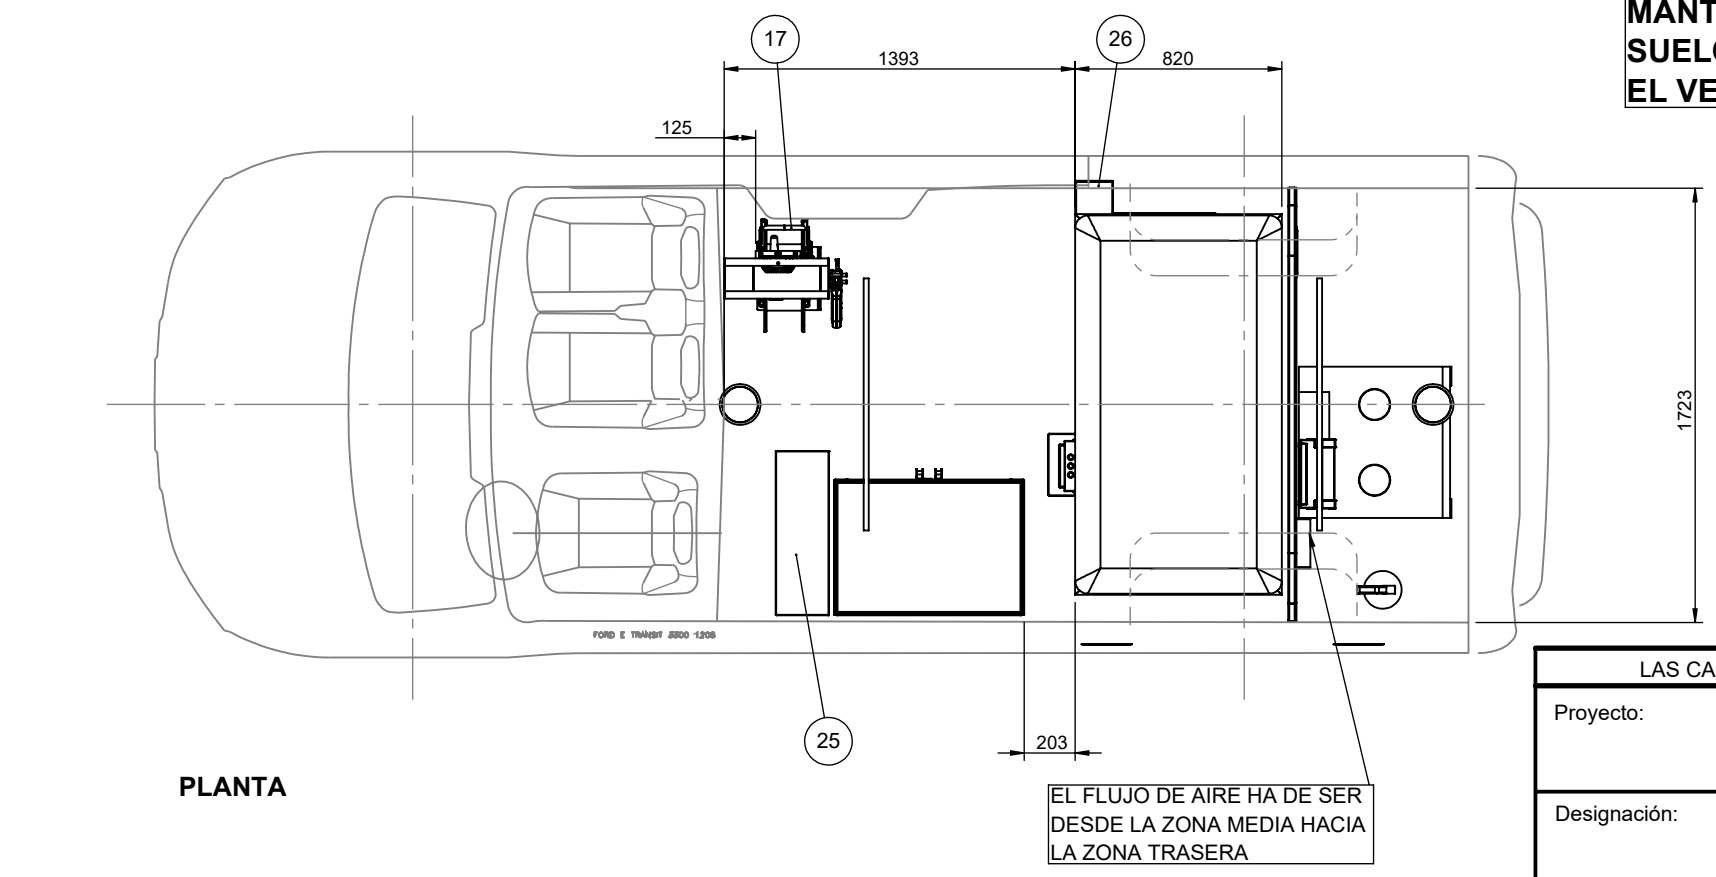
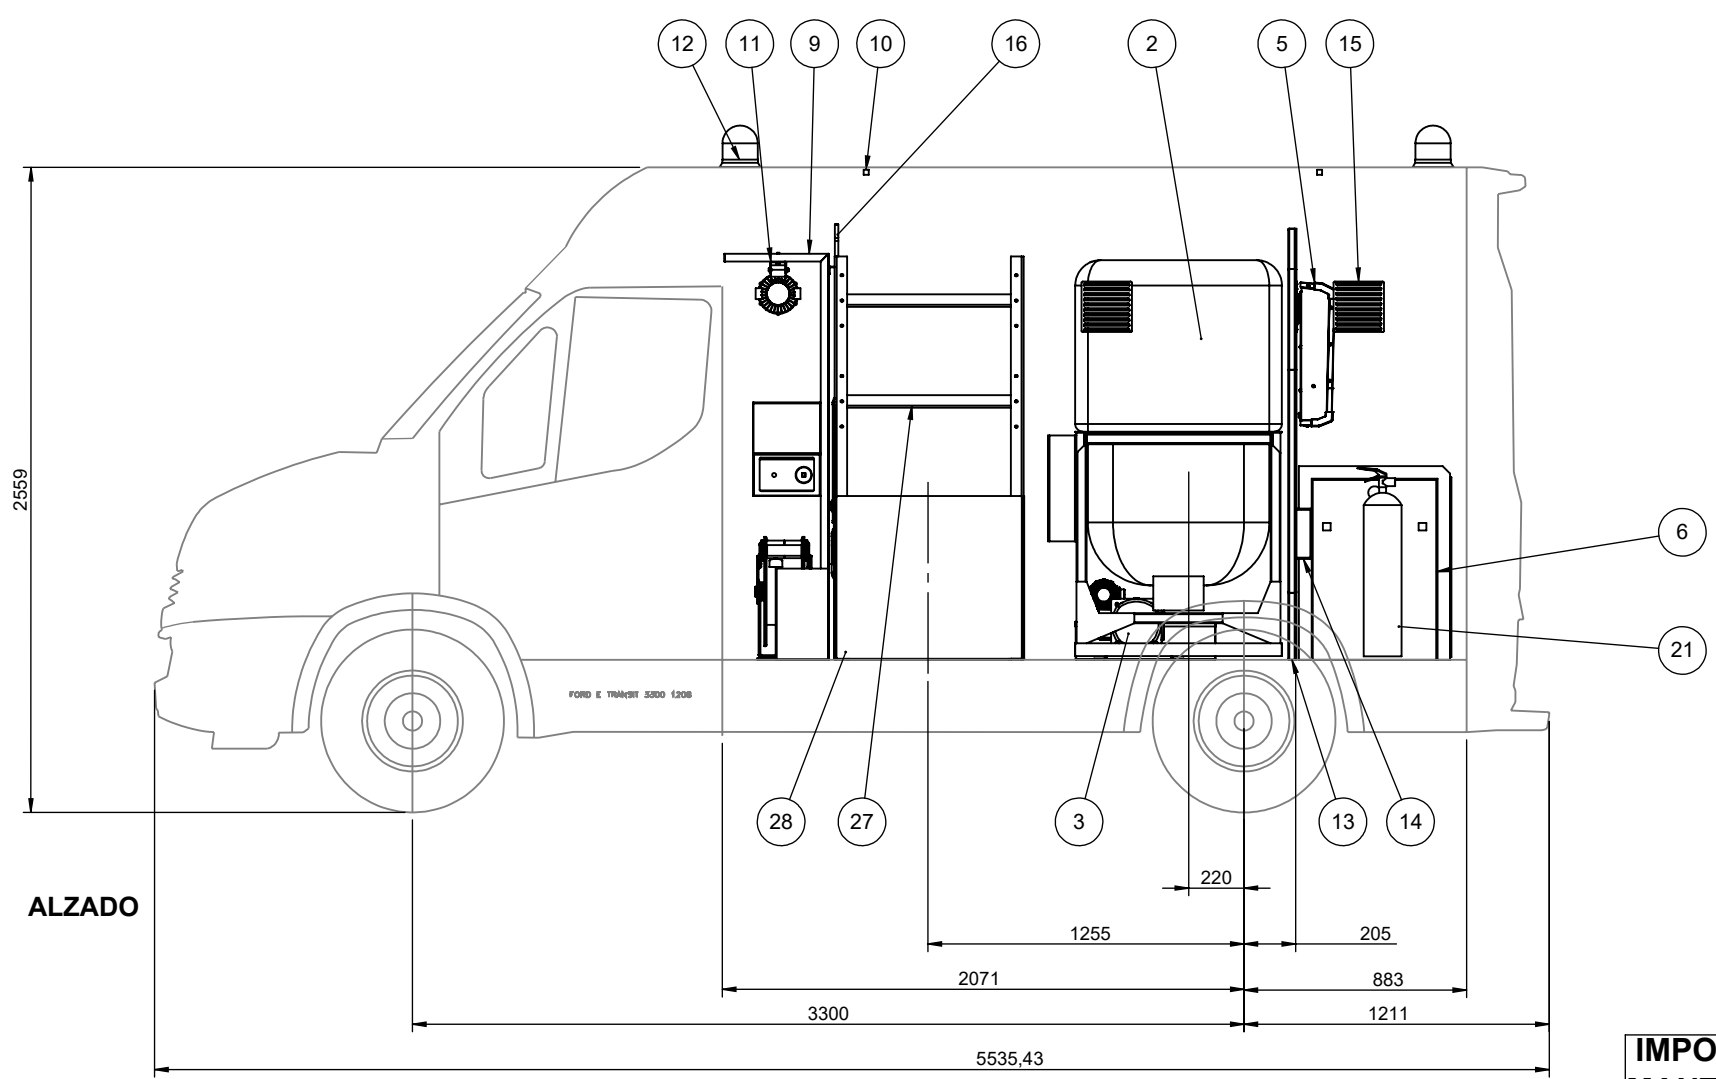


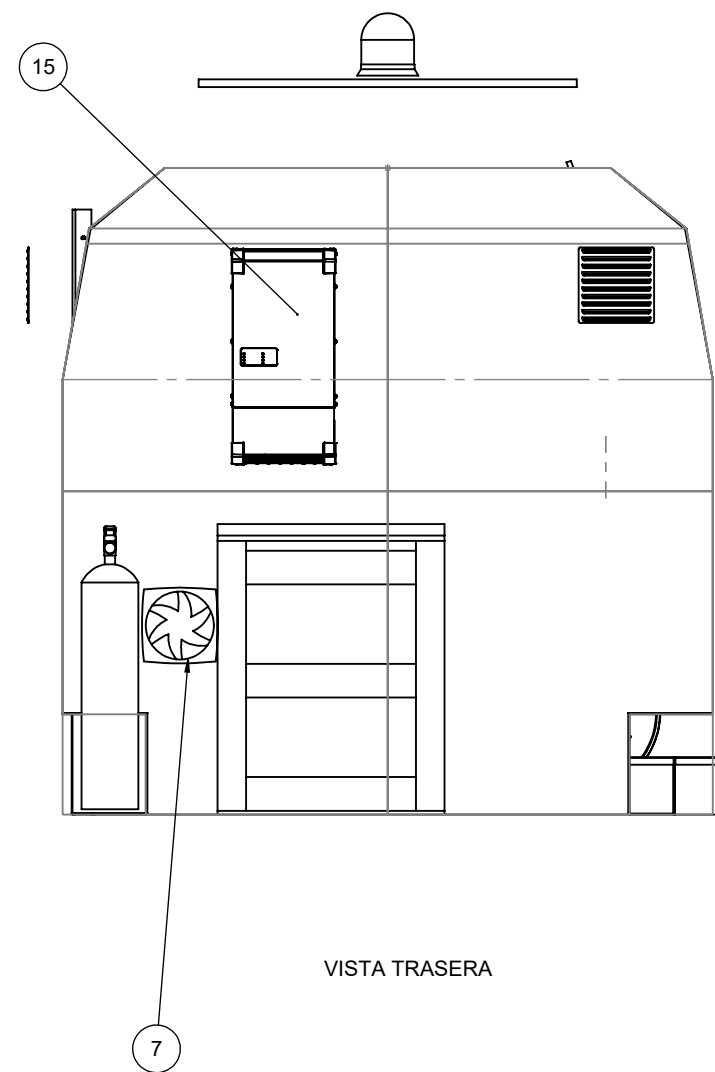

| N.º DE ELEMENTO | DESCRIPCIÓN                                | CANTIDAD |
|-----------------|--------------------------------------------|----------|
| 1               | FORD E TRANSIT 3300 1208                   | 1        |
| 2               | DEPÓSITO 1000 L                            | 1        |
| 3               | MOTOR 48V 5.5KW REF M154S                  | 1        |
| 4               | PROTECTOR CONTROLADOR MOTOR ELÉCTRICO      | 1        |
| 5               | INVERSOR MULTIPLUS II 48V                  | 1        |
| 6               | ARMARIO TIPO RACK PARA BATERÍAS            | 1        |
| 7               | BATERÍA SUNWODA ATRIX-5                    | 3        |
| 8               | CUADRO DE CONTROL ELEC                     | 1        |
| 9               | SOPORTE CUADRO ELÉCTRICO                   | 1        |
| 10              | TIRA LED                                   | 2        |
| 11              | FARO DE TRABAJO                            | 1        |
| 12              | FARO ROTATIVO                              | 2        |
| 13              | PANEL SEPARADOR                            | 1        |
| 14              | ELECTROVENTILADOR                          | 1        |
| 15              | REJILLAS DE VENTILACIÓN                    | 3        |
| 16              | PISTOLA PRESIÓN                            | 1        |
| 17              | DEVANADERA 20M 3_8"                        | 1        |
| 18              | SOPORTE DEVANADERA                         | 1        |
| 19              | LLENADO DEPÓSITO                           | 1        |
| 20              | OP. RECUBRIMIENTO PRFV                     | 1        |
| 21              | OP. EXTINTOR                               | 1        |
| 22              | OP. FARO ROTATIVO ADICIONAL                | 2        |
| 23              | OP. BALIZA HOMOLOGADA V16                  | 1        |
| 24              | OP. CARGADOR ORBIS SAVE                    | 1        |
| 25              | OP. MANGUERA ADICIONAL 30m                 | 1        |
| 26              | OP. GRIFO CON PILETA PARA LLENADO DE CUBOS | 1        |
| 27              | OP. ESTANTERÍA TIPO C (750mm TRANSVERSAL)  | 1        |
| 28              | OP. ARMARIO HERRAMIENTAS                   | 1        |

IMPORTANTE:  
MANTENER EL  
SUELO QUE TRAE  
EL VEHÍCULO

|   |                |              |                                          |           |                                           |  |
|---|----------------|--------------|------------------------------------------|-----------|-------------------------------------------|--|
| LAS CANTIDADES, CALIDADES, ESPESORES Y MANOS DE PLEGADO SE ESPECIFICAN EN LA LISTA DE MATERIALES ADJUNTA |                |              |                                          |           |                                           |  |
| Proyecto: EQUIPO HIDROLIMPIADOR MOTOR ELÉCTRICO<br>LIPASAM - SEVILLA                                     |                |              |                                          |           | Cheq.                                     |  |
| Designación: HID - PLANO GENERAL                                                                         |                |              |                                          |           | Aprob.<br>JDL                             |  |
| Escala:<br>1:30<br>⊕                                                                                     | Formato:<br>A3 | Hoja1<br>de2 | 3212-PL-1249-1250 & 1290-1294-00-0000-01 | Rev.<br>A | Fecha<br>Rev. 08/04/2026<br>Dib. CHERRAIZ |  |

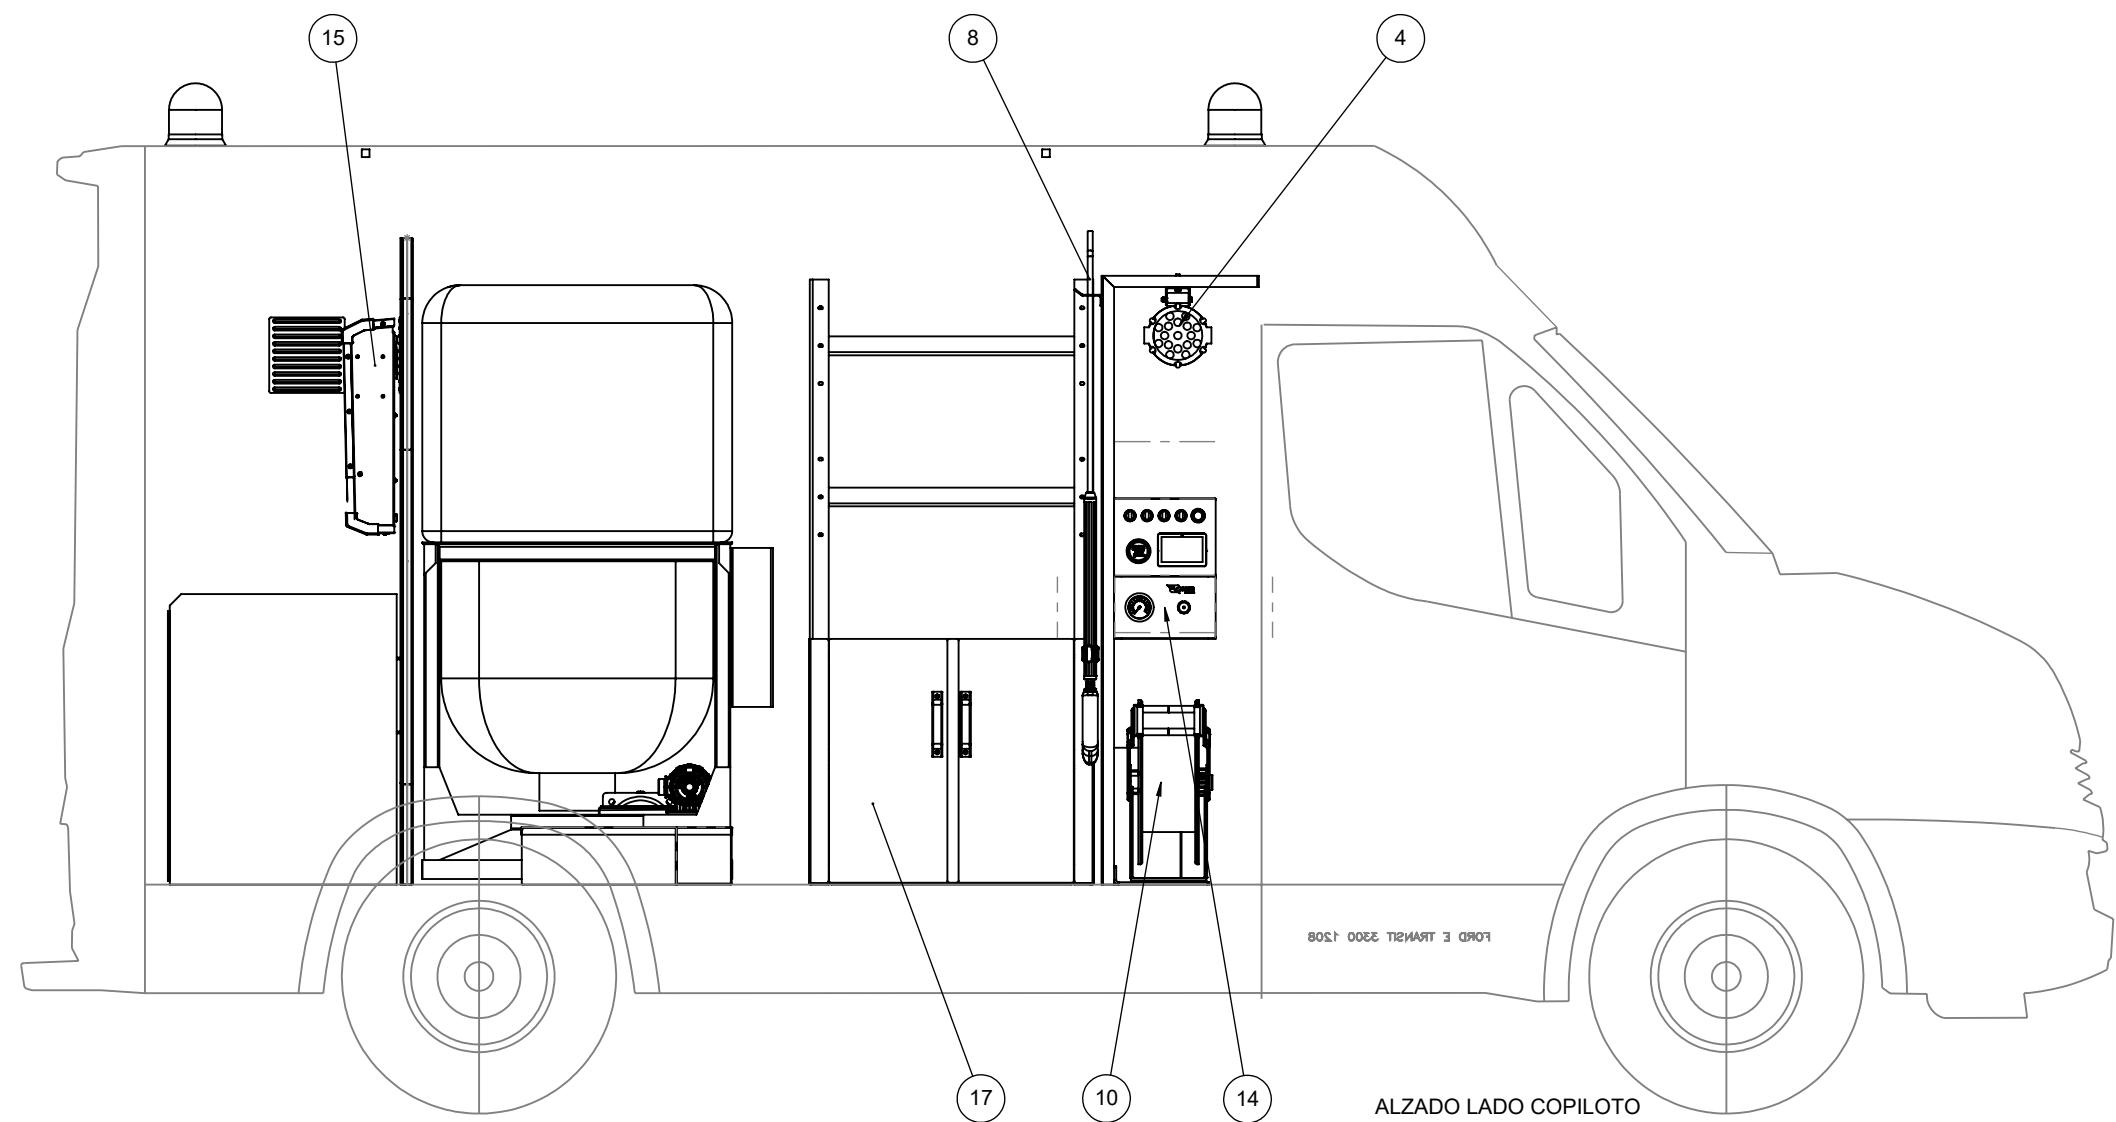

| N.º DE ELEMENTO | DESCRIPCIÓN              | CANTIDAD |
|-----------------|--------------------------|----------|
| 4               | FARO DE TRABAJO          | 1        |
| 7               | ELECTROVENTILADOR        | 1        |
| 8               | PISTOLA PRESIÓN          | 1        |
| 10              | DEVANADERA 20M 3_8"      | 1        |
| 14              | CUADRO DE CONTROL ELEC   | 1        |
| 15              | INVERSOR MULTIPUS II 48V | 1        |
| 17              | OP. ARMARIO HERRAMIENTAS | 1        |

| LAS CANTIDADES, CALIDADES, ESPESORES Y MANOS DE PLEGADO SE ESPECIFICAN EN LA LISTA DE MATERIALES ADJUNTA |                |              |                                          |           |                             |               |  |
|---|----------------|--------------|------------------------------------------|-----------|-----------------------------|---------------|--|
| Proyecto: EQUIPO HIDROLIMPIADOR MOTOR ELÉCTRICO<br>LIPASAM - SEVILLA                                     |                |              |                                          |           |                             | Cheq.         |  |
| Designación: HID - DETALLES                                                                              |                |              |                                          |           |                             | Aprob.<br>JDL |  |
| Escala:<br>1:20<br>⊕                                                                                     | Formato:<br>A3 | Hoja2<br>de2 | 3212-PL-1249-1250 & 1290-1294-00-0000-01 | Rev.<br>A | Fecha<br>Rev.<br>08/04/2026 | FENIKS        |  |
|   |                |              |                                          |           | Dib.<br>CHERRAIZ            |               |  |